

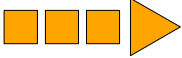
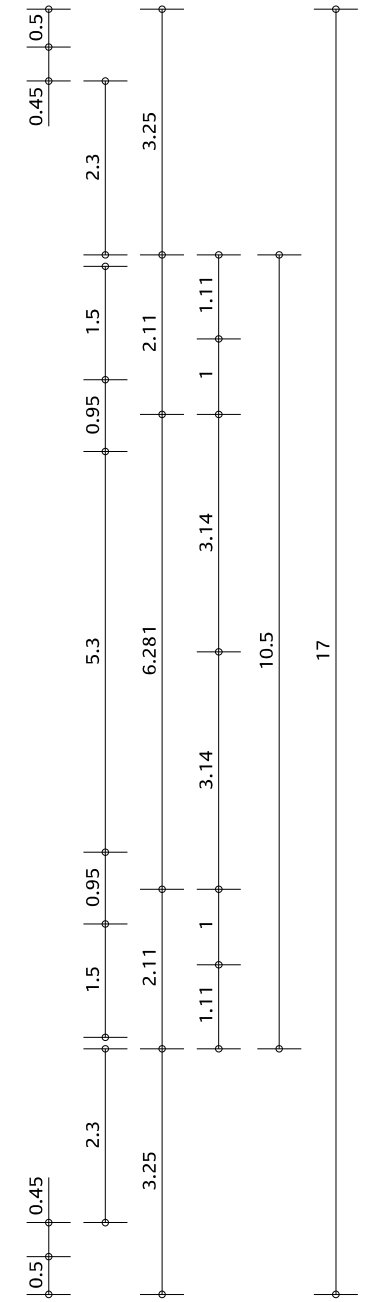
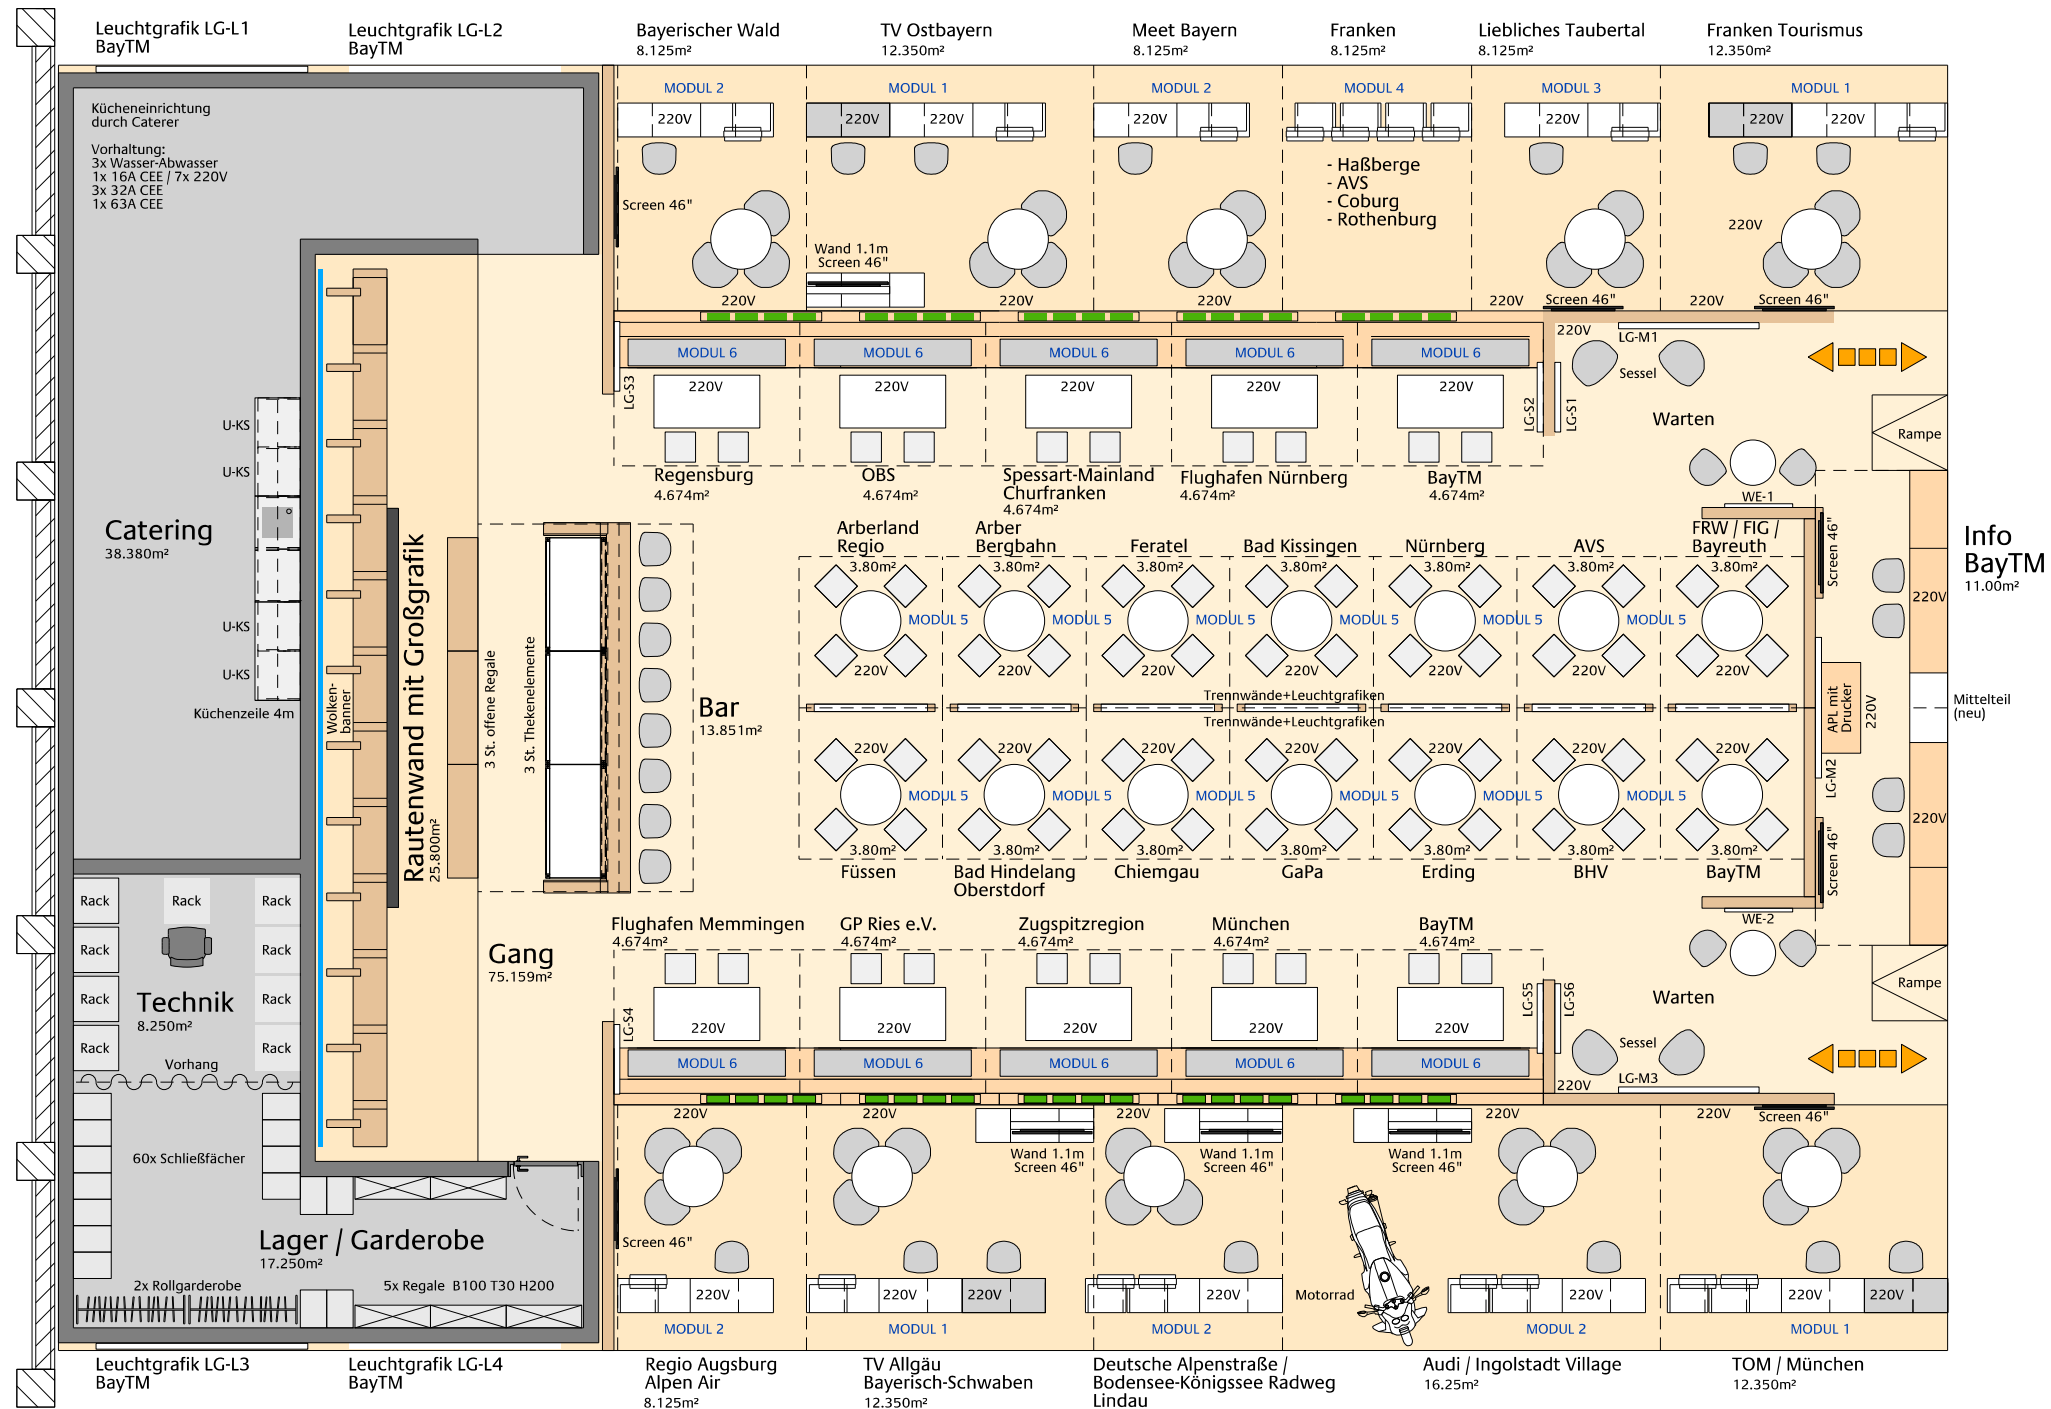



Passage zur Halle 5.2 

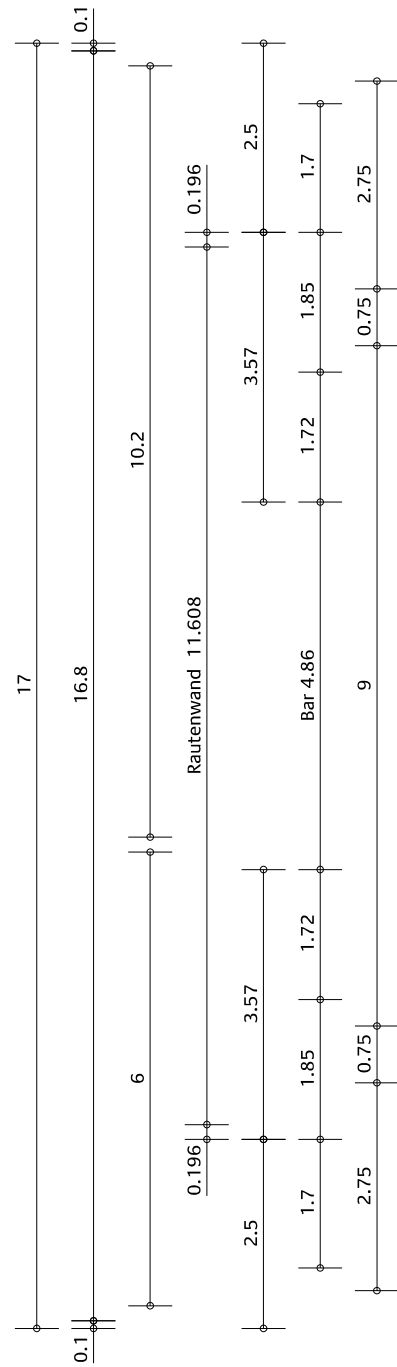

Passage zur Halle 5.2 

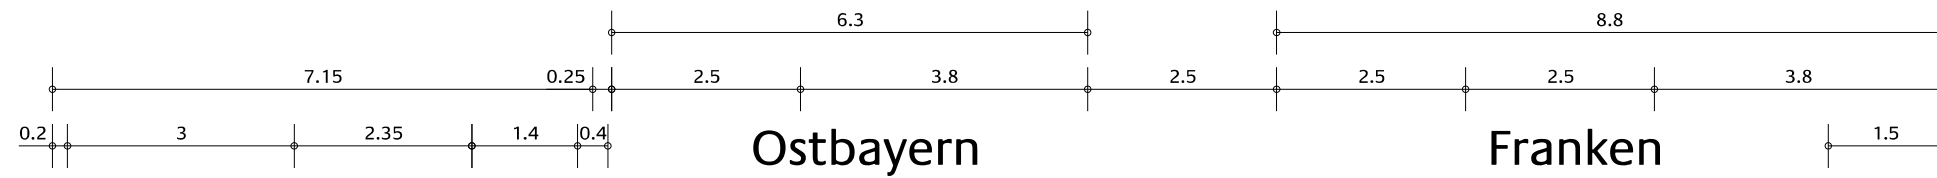

Fächen	m ²
Vermietfläche gesamt	214.340 m ²
Info	11.000 m ²
Bar	13.851 m ²
Rautenwand+LED	25.800 m ²
Catering	38.380 m ²
Lager / Technik	25.500 m ²
Gänge	75.159 m ²
Konstruktionsflächen	20.970 m ²
Gesamtfläche	425.000 m ²



THOMAS HONEGG
DIPLOM-ING. (FH)
INNENARCHITECT BNAK BDA
FRIEDRICHSTRASSE 1
81479 MÜNCHEN
HONEGG.COM

Vor Ausführung der Arbeiten sind alle Maße zu prüfen, bzw. am Bau zu nehmen. Für die Richtigkeit ist der Unternehmer verantwortlich. Plan- und Maßdifferenzen müssen vor Ausführungsbeginn mit dem Architekten geklärt werden. Der Planinhalt ist urheberrechtlich geschützt.

Projekt
BAYERN TOURISMUS Marketing
ITB, 07. - 09. März 2023, Berlin

Plan
Entwurfsplanung
Grundriss I Fläche 425qm

Dateibezeichnung
ITB-2023 G01

Planformat
DIN A3

Projekt-Nr.
- - - - -

gepr. Maßstab
- | 1 : 100

Datum
23 | 01 | 25

gez. Plan-Nr.
TH | G01 | -